




Fondazione S. Giuseppe  
CFP C.E.S.T.A.

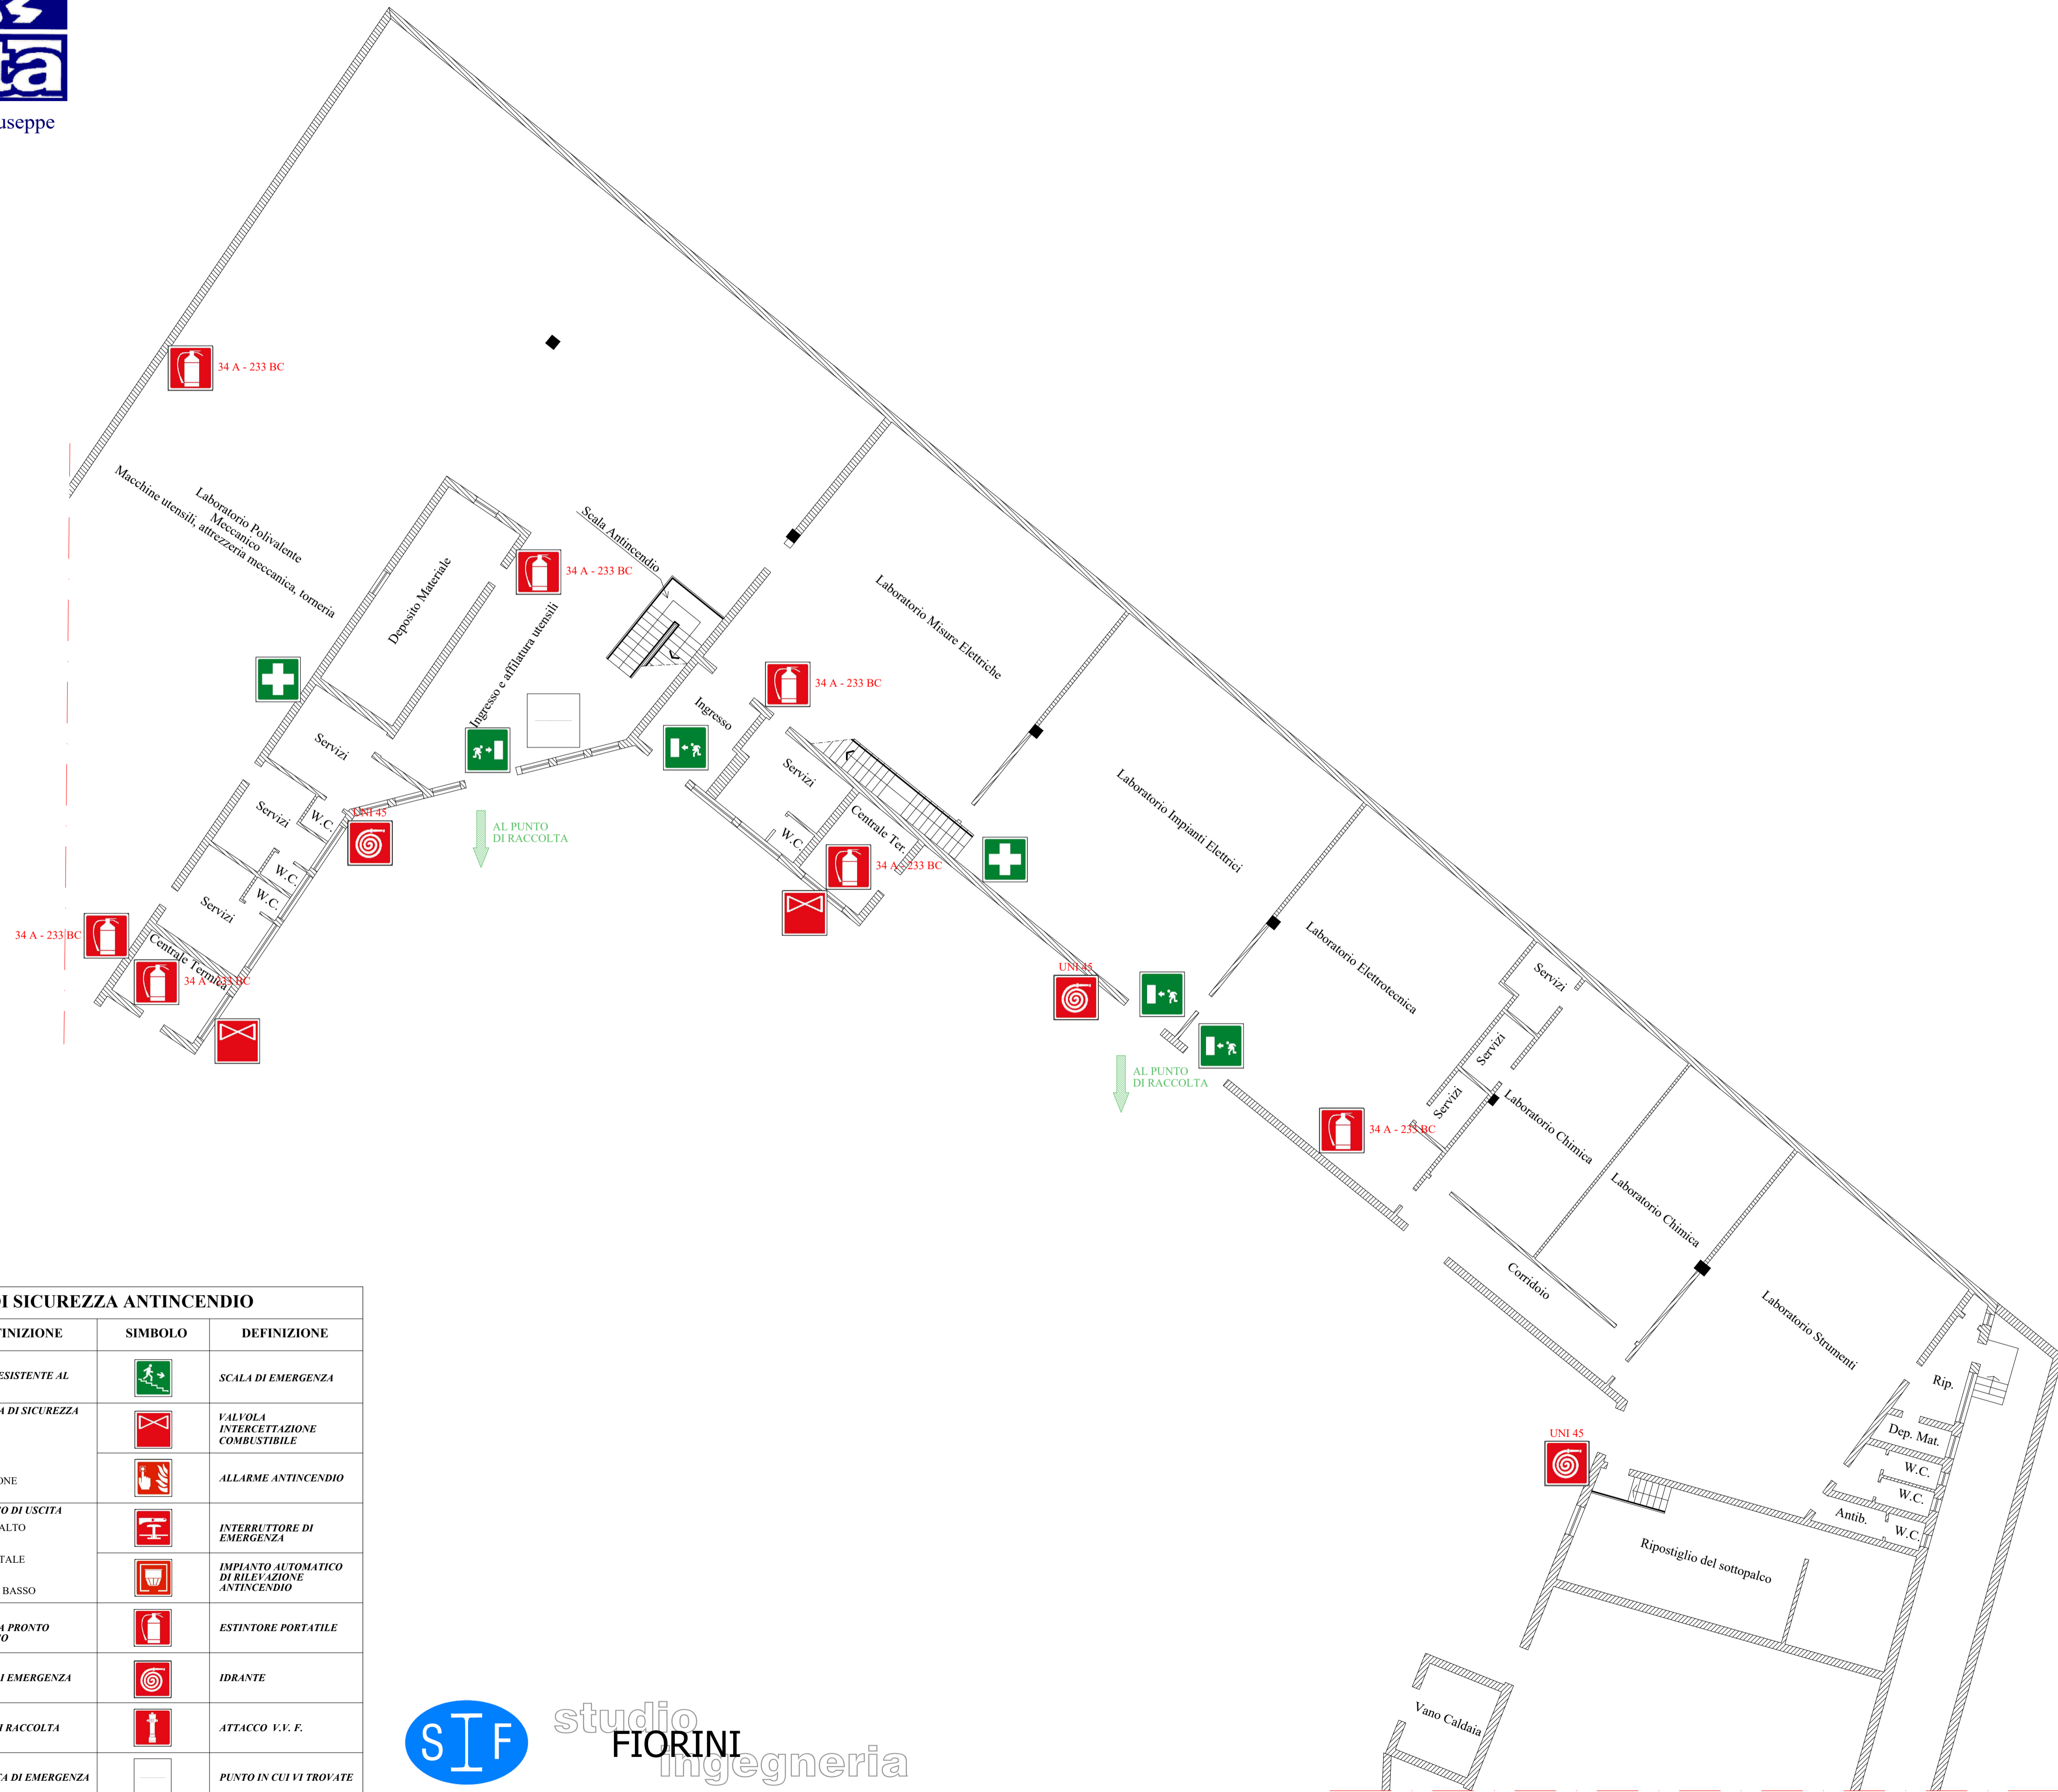

**PRESIDI DI SICUREZZA ANTINCENDIO**

SIMBOLO	DEFINIZIONE	SIMBOLO	DEFINIZIONE
	PORTA RESISTENTE AL FUOCO		SCALA DI EMERGENZA
	DISTANZA DI SICUREZZA		VALVOLA INTERCETTAZIONE COMBUSTIBILE
	ESTERNA		ALLARME ANTINCENDIO
	INTERNA		INTERRUTTORE DI EMERGENZA
	PROTEZIONE		IMPIANTO AUTOMATICO DI RILEVAZIONE ANTINCENDIO
	PERCORSO DI USCITA		ESTINTORE PORTATILE
	VERSO L'ALTO		IDRANTE
	ORIZZONTALE		ATTACCO V.V.F.
	VERSO IL BASSO		PUNTO IN CUI VI TROVATE
	CASSETTA PRONTO SOCCORSO		
	USCITA DI EMERGENZA		
	PUNTO DI RACCOLTA		
	CHIAMATA DI EMERGENZA		

